
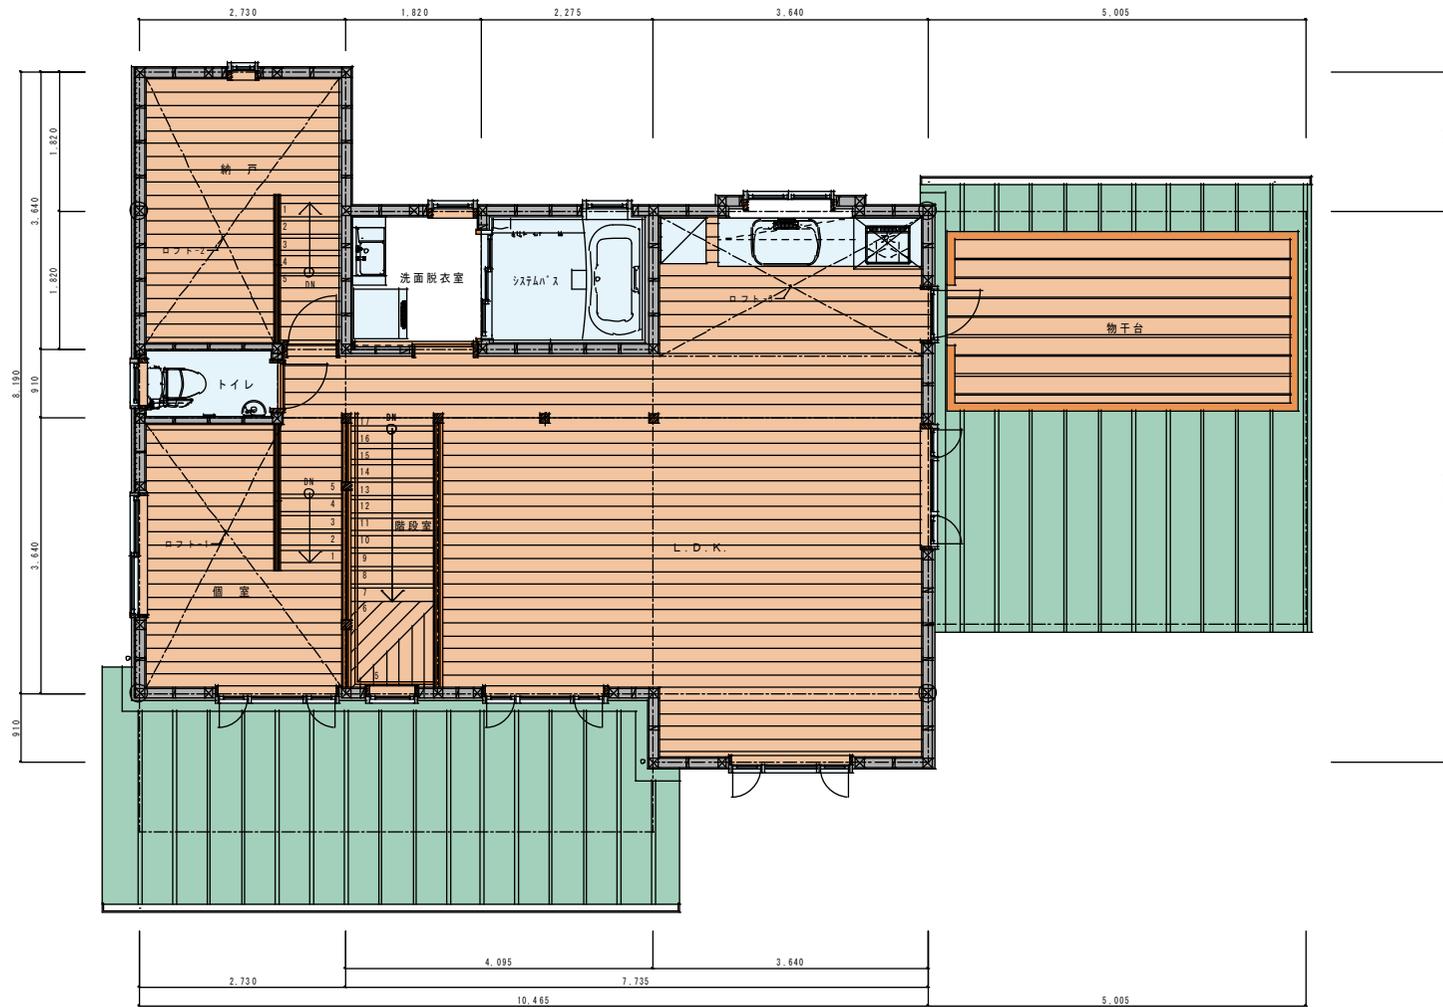


ロフト平面詳細図 S=1/50

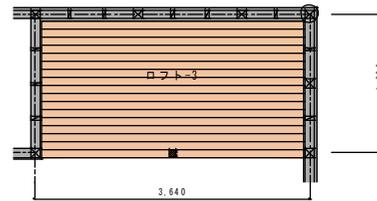

2階平面詳細図 S=1/50